






Schnitt A-A

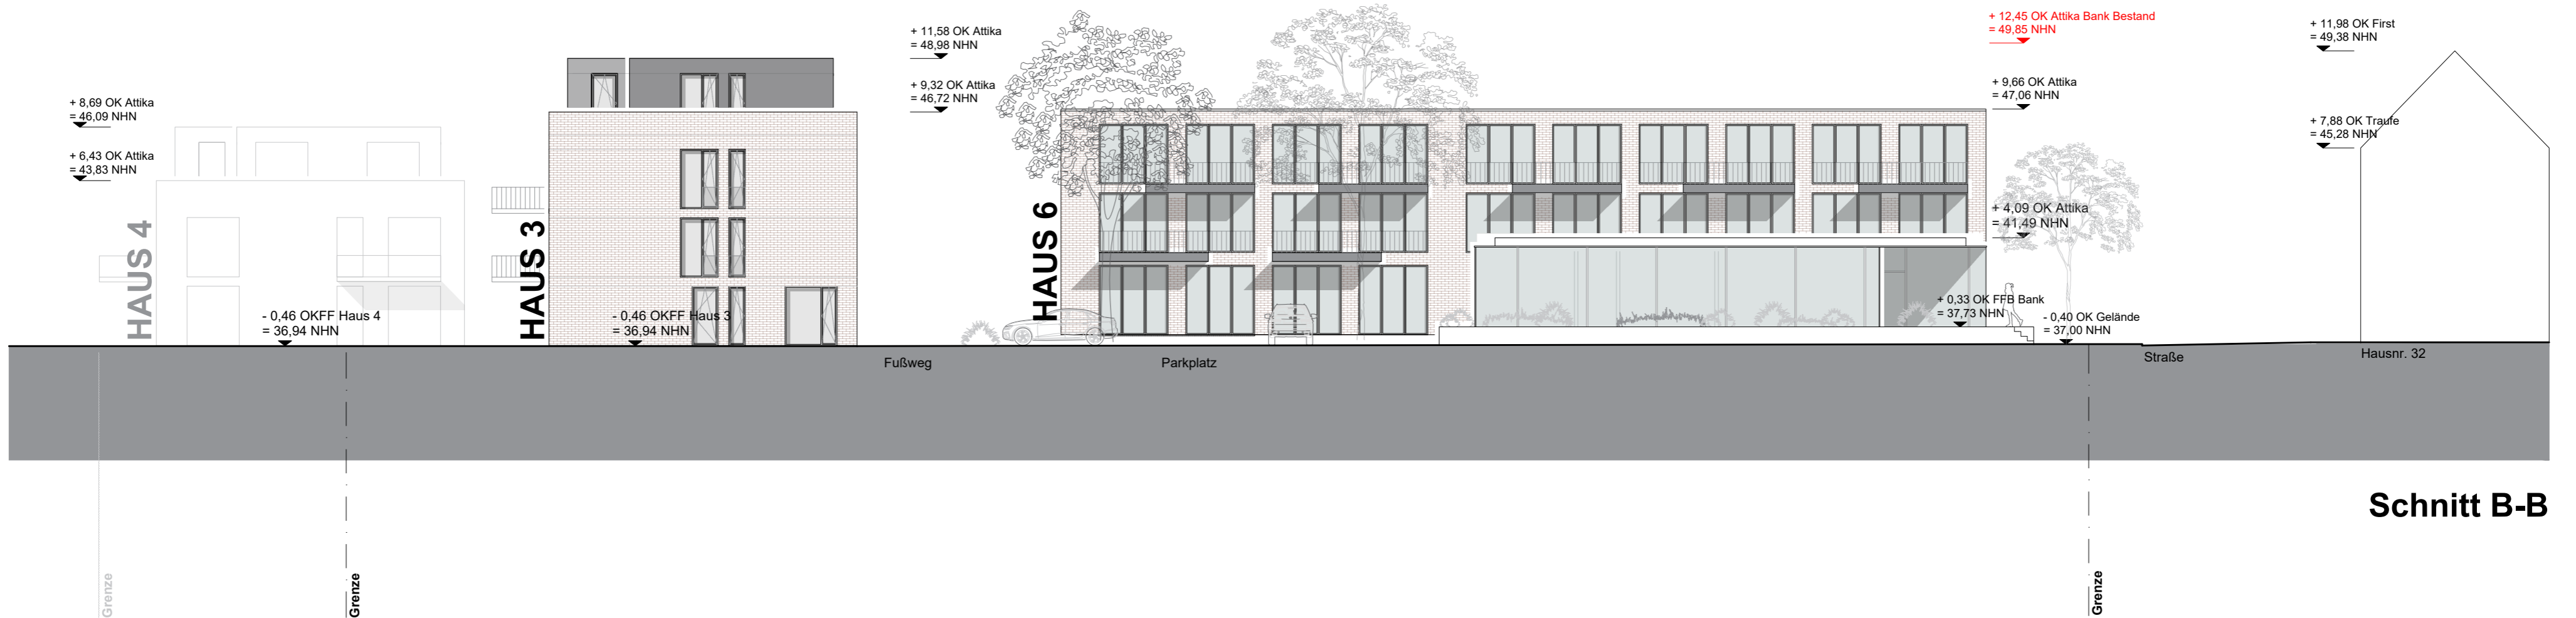

Schnitt B-B

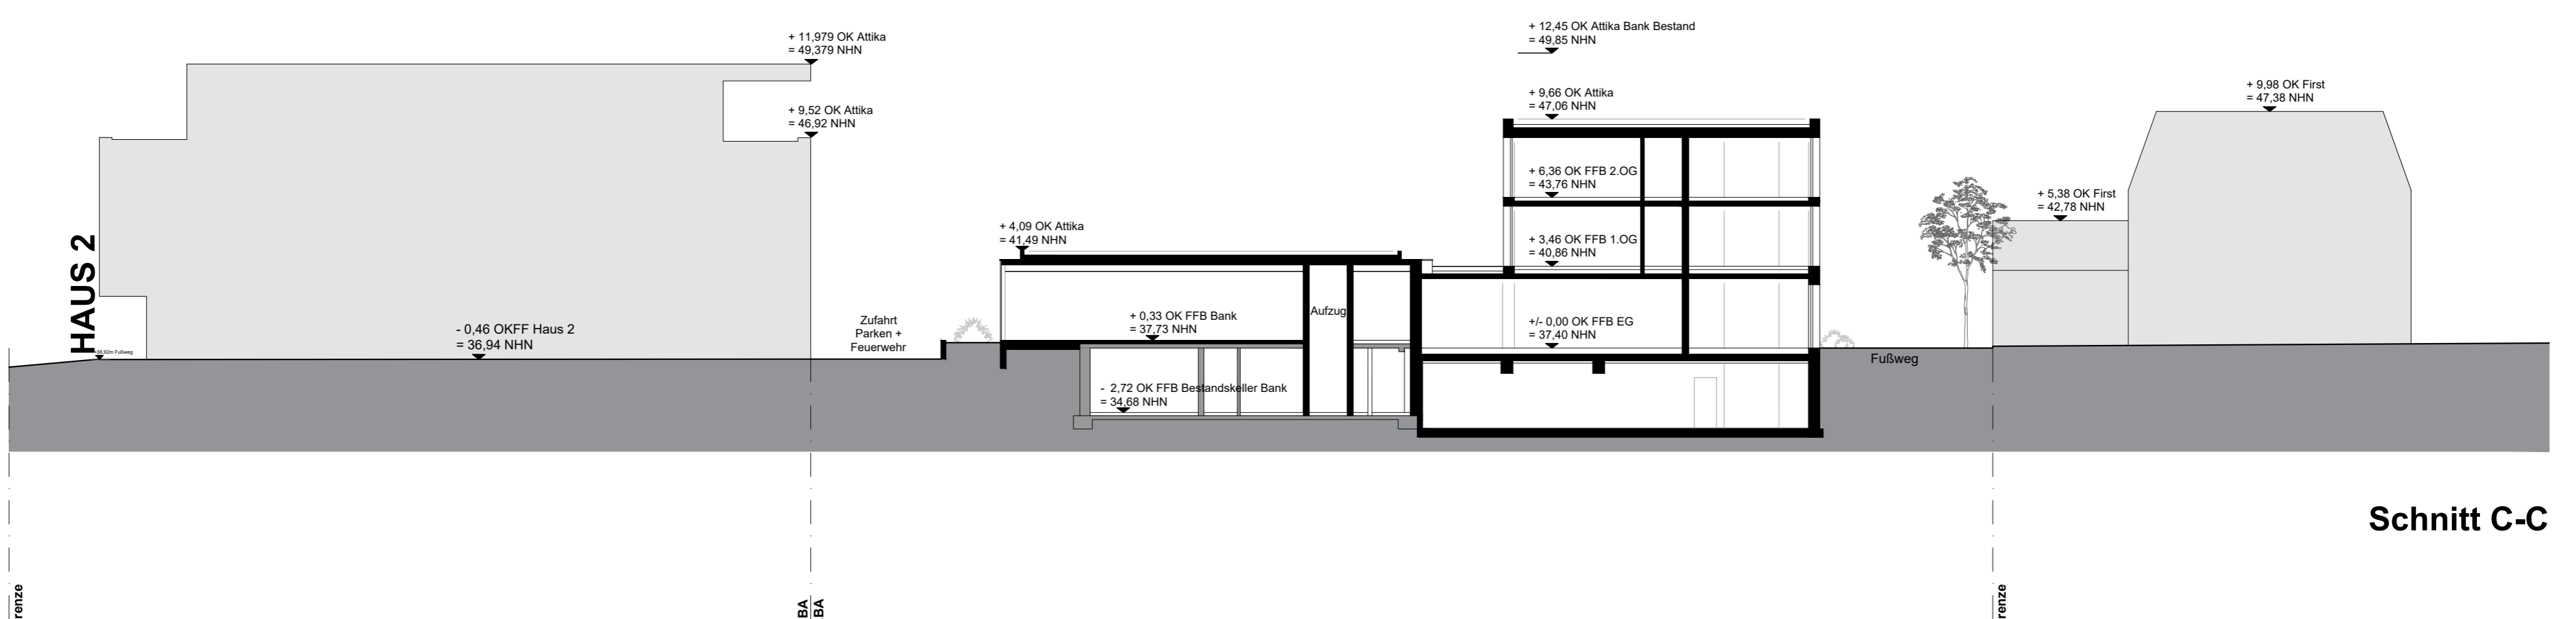

Schnitt C-C

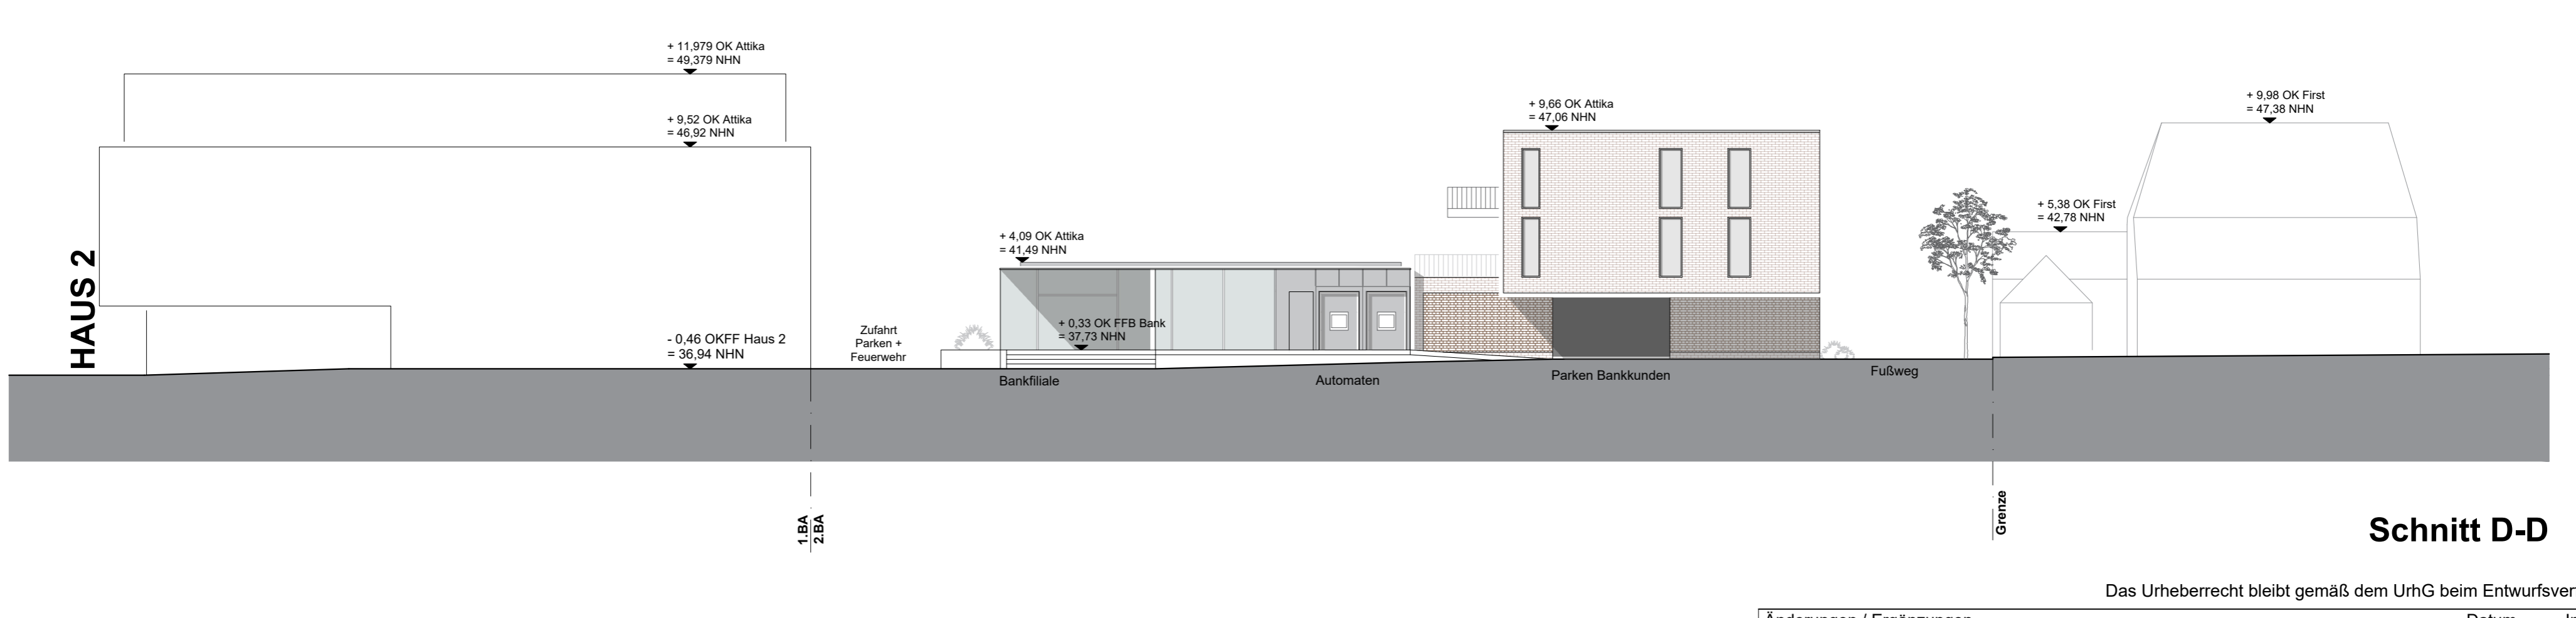

Schnitt D-D

Das Urheberrecht bleibt gemäß dem UrhG beim Entwurfsverfasser.

Änderungen / Ergänzungen Planerstellung		Datum 25.07.2023	Index -
Gemarkung	Hüls	Flur	35
		Flurstück	1443
Baustufe	Planinhalt		Plan Nr.
Blatt 5 von 7	Vorhaben- und Erschließungsplan zum Bebauungsplan Nr. 488		2101-VEP-SN-01
Unterschrift Bauherr			Maßstab / Planformat M 1:200 / A 1
	Schnitt-Ansichten 1		Unterschrift Architekt
Bauherr	Projekt		
Volksbank Krefeld eG	2. Bauabschnitt Volksbank Quartier		
Dionysiusplatz 23 47798 Krefeld	St.Huberter Landstr.2 47839 Krefeld-Hüls		
			VON HOUWALD ARCHITEKTEN
			ROONSTR. 88 47799 KREFELD WWW.HOUWALD.DE